



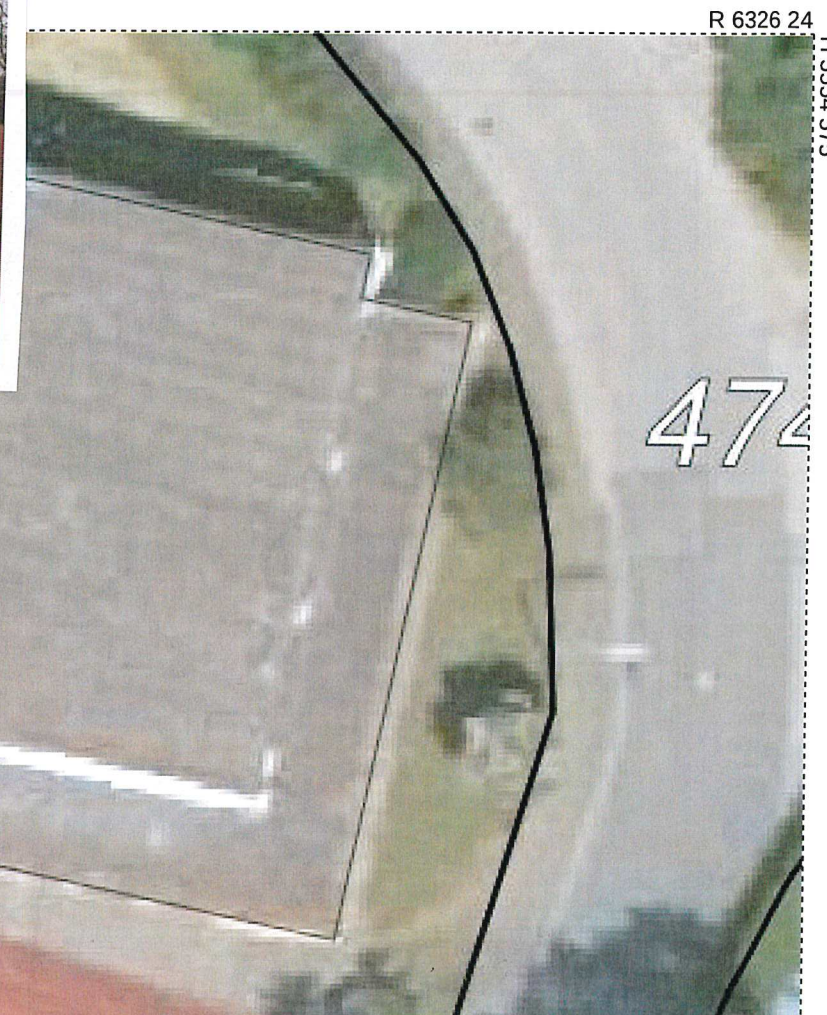

R 6326 24

H 5554 575

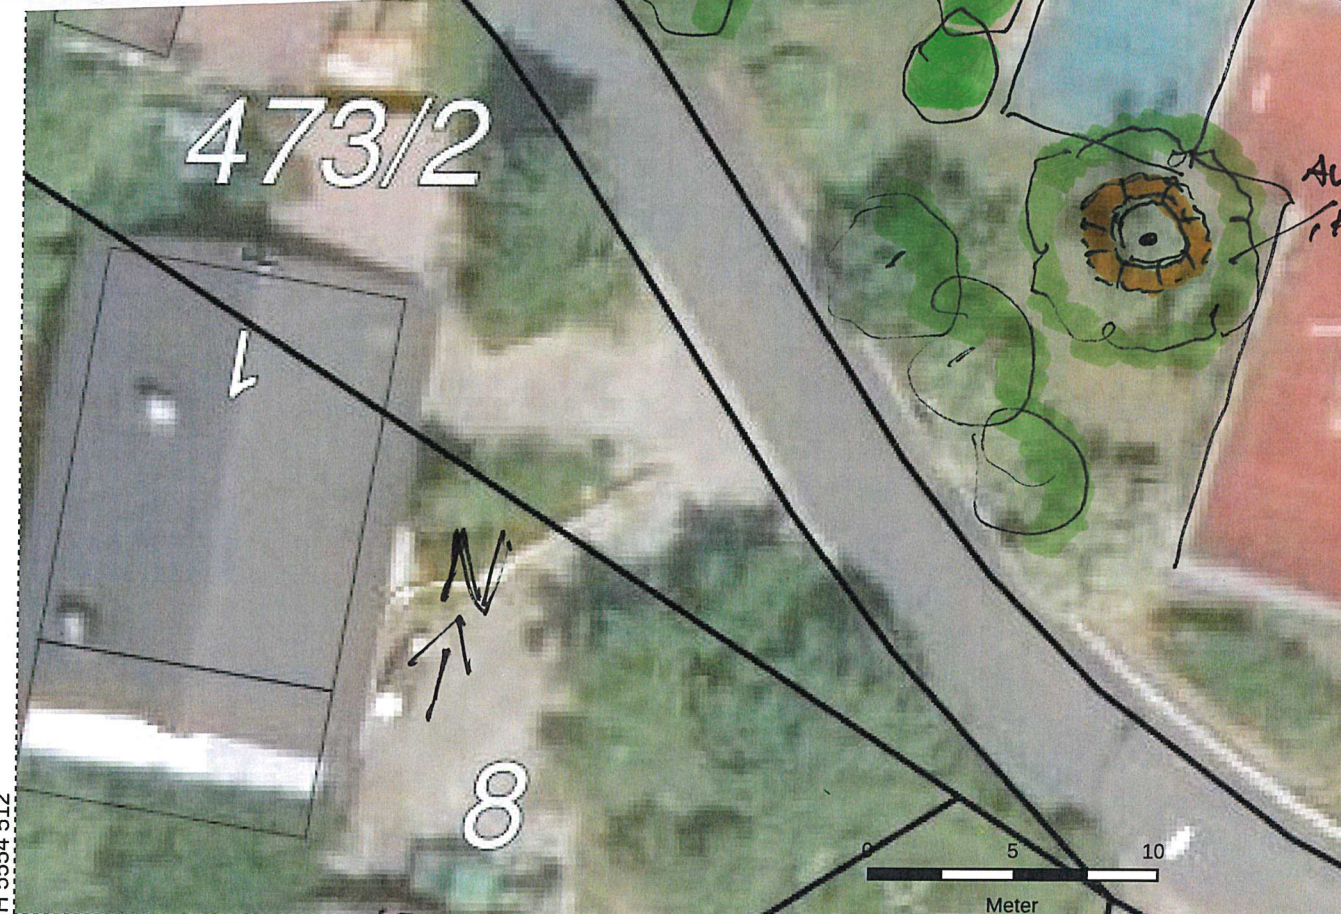

H 5554 512

R 6325 30



Landratsamt Haßberge
Sachgebiet
Gartenkultur und Landespflege

Gemeinde Untermerzbach, Grundschule
Neuanlage von Sitzgelegenheiten im Außenbereich
Landkreis Haßberge

Gestaltungsideen

Maßstab: ca. 1: 250
aufgestellt: G. Ulsamer

Vorhabensträger:
Gemeinde Untermerzbach
Rathaus
96190 Untermerzbach


Entwurfsverfasser:
Landratsamt Haßberge
Am Herrenhof 1
97437 Haßfurt
Haßfurt, 28.01.2021

Kartendienst LRA Haßberge:
Weitergabe an Dritte und jegliche Art der Veröffentlichung
nur mit Zustimmung LRA Haßberge!
Maßstab 1: 250
Datum: 28.01.2021

Notizen:

Darstellung der Flurkarte als Eigentumsnachweis nicht geeignet!



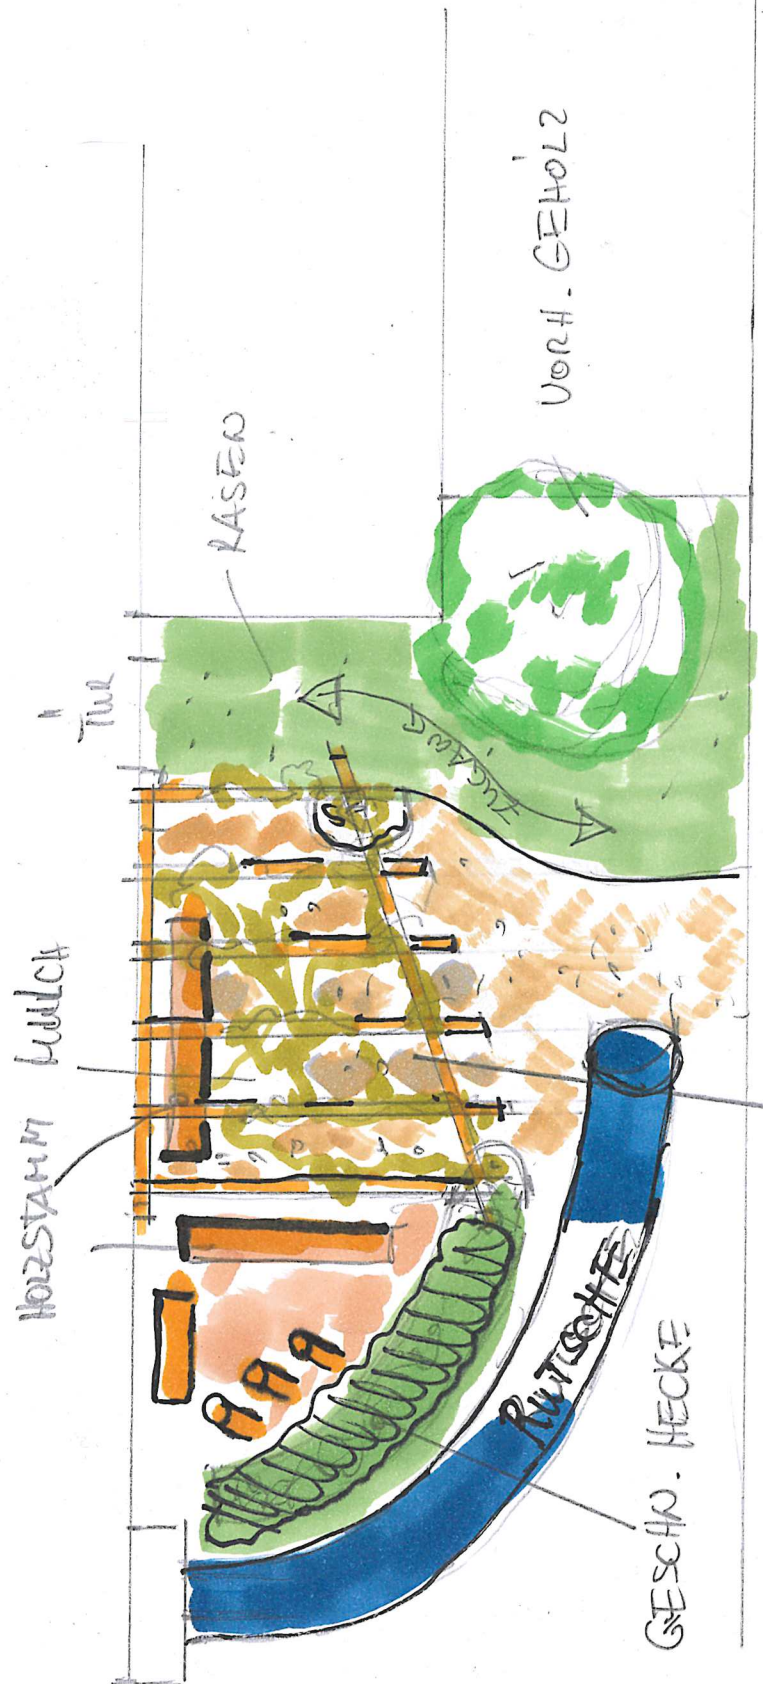

Pfl. Weg

LAUFBAHN

PERGOLA ALS SCHATTENSCHENKEL
 BEPFLANZUNG WEIN / WILDER WEIN
 "ÜBERGANGSLÖSUNG; SCHÜLTMATTE"

SKIZZE
 FREIFLÄCHE AN
 DER RUTSCHE
 ~ 1:100
 LRA/HASSBROCK
 28.01.10



SKIZZE

SITZBEREICH "APFELBAUM"
SITZBAUK, KLETTERBAUM

M 1:100

LEA WAGBEUGE

SG BZ 28.01.2021